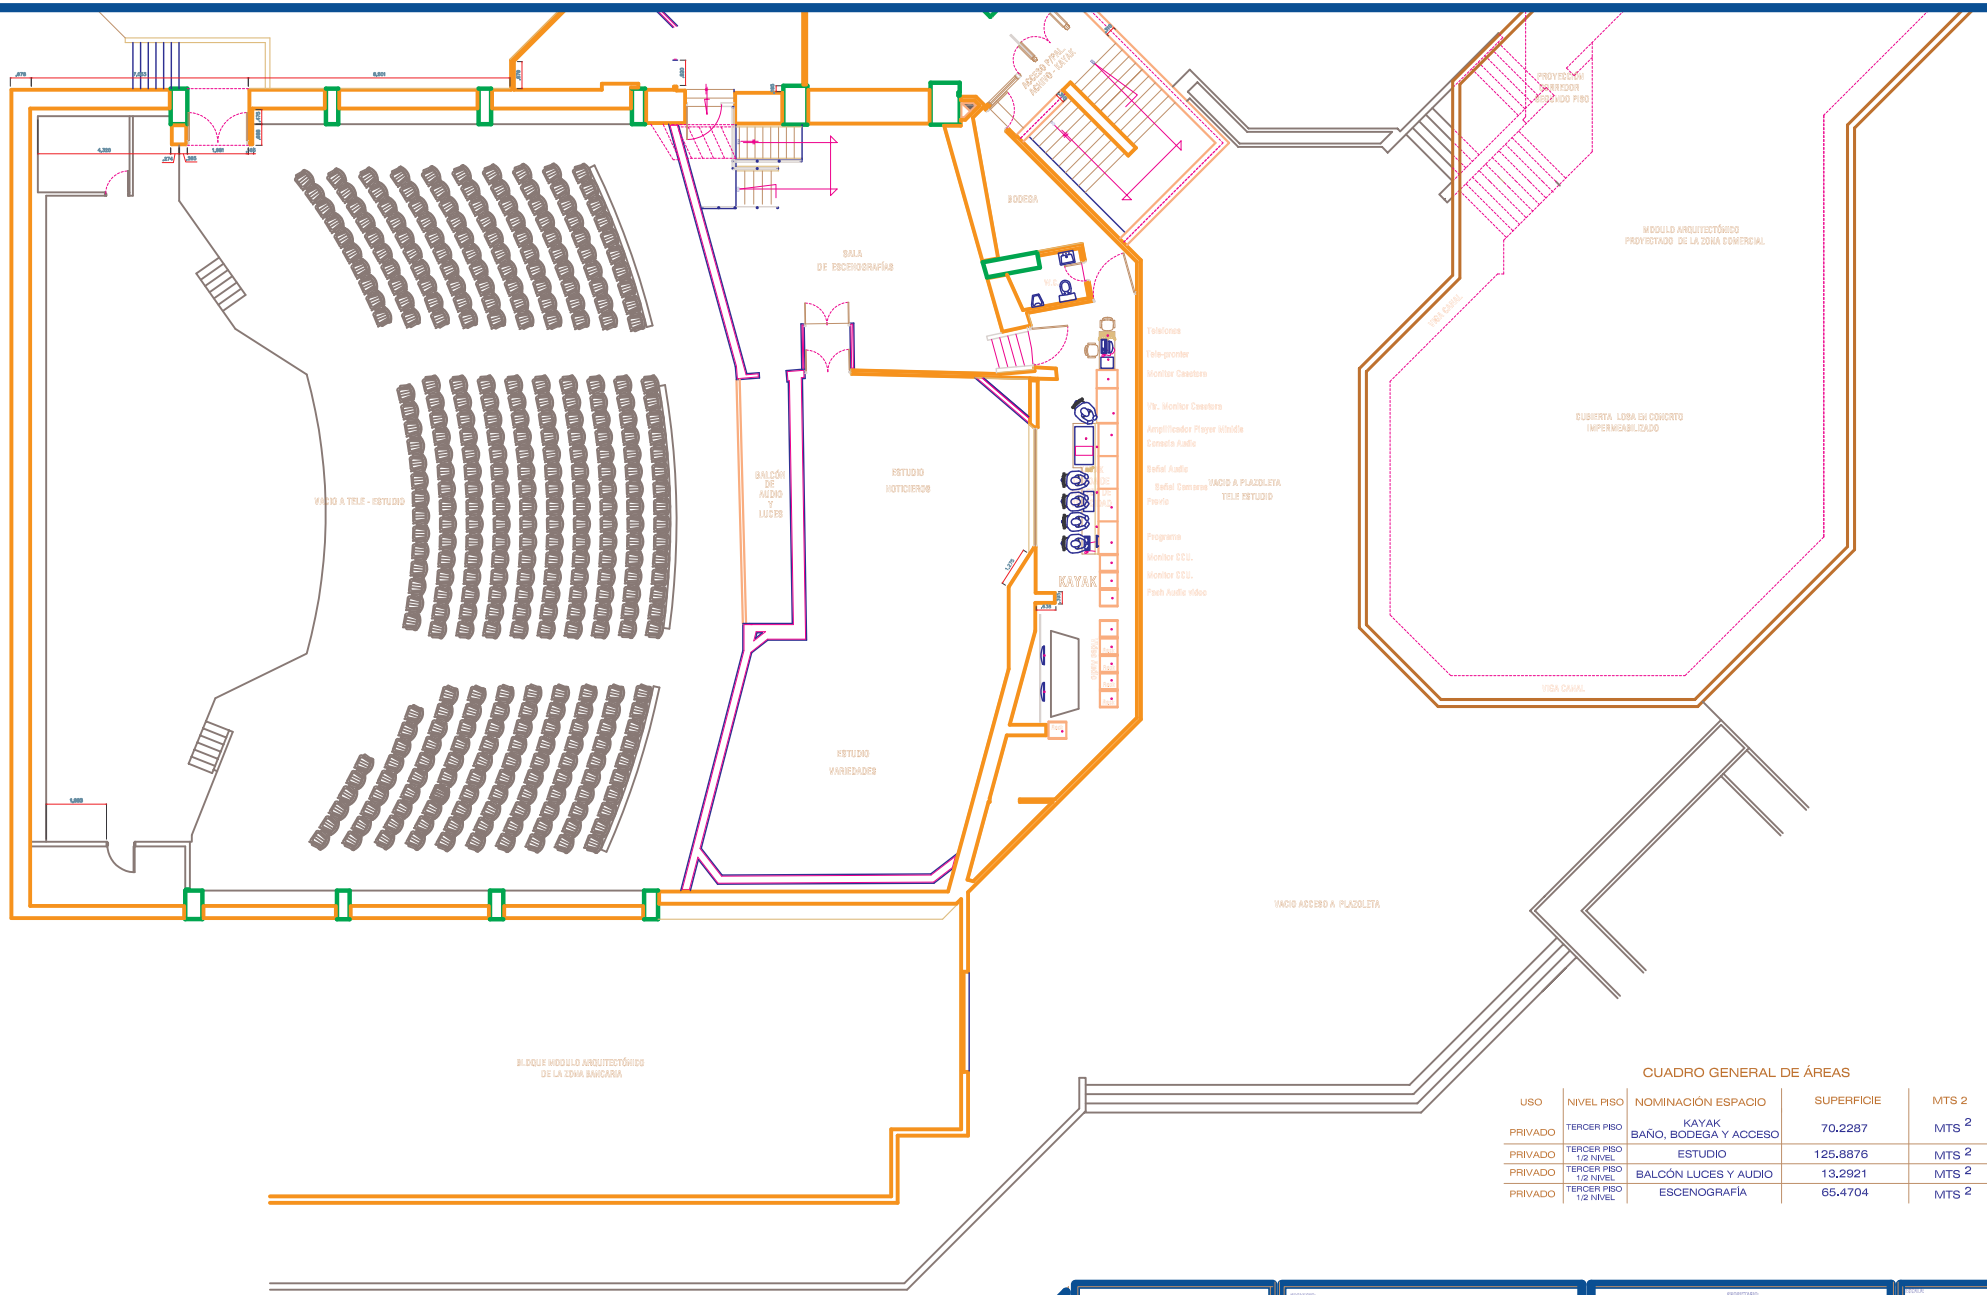

CUADRO GENERAL DE ÁREAS

USO	NIVEL PISO	NOMINACIÓN ESPACIO	SUPERFICIE	MTS 2
PRIVADO	TERCER PISO	KAYAK BAÑO, BODEGA Y ACCESO	70.2287	MTS 2
PRIVADO	TERCER PISO 1/2 NIVEL	ESTUDIO	125.8876	MTS 2
PRIVADO	TERCER PISO 1/2 NIVEL	BALCÓN LUCES Y AUDIO	13.2921	MTS 2
PRIVADO	TERCER PISO 1/2 NIVEL	ESCENOGRAFÍA	65.4704	MTS 2

PLANTA ZONA ESTUDIOS KAYAK
ZONA DE ESCENOGRAFIAS

ESCALA: _____ 1:

BENEFICENCIA DEL VALLE

PROYECTO:
LEVANTAMIENTO ARQUITECTÓNICO PARCIAL PLANTA FISICA ACTUAL CENTRO COMERCIAL IMBANACO

CONTIENE:
PLANTA ARQUITECTÓNICA ESCENOGRAFÍA - ESTUDIOS - KAYAK Y BALCÓN LUCES - AUDIO CANAL REGIONAL TELEPACIFICO

PROPIETARIO:
TELEPACIFICO
CANAL REGIONAL TELEPACIFICO
DIRECTOR GENERAL: VÍCTOR MANUEL BALCEDO GUERRERO
DIRECTORA ADMINISTRATIVA: PATRICIA LÓPEZ MARMOLEJO

DIBUJO - DISEÑO:
RAÚL ANTONIO BALCEDO PARRA
BARRANQUILLA 2008
CELULAR No 314 719 3845 - (302) 6000 (Oficina)
E-MAIL: raulbalcedo@hotmail.com
MSN: raulbalcedo@msn.com

ESCALA: 1:_____100
FECHA: JULIO / 2008
PLANO No.: 6 - 8